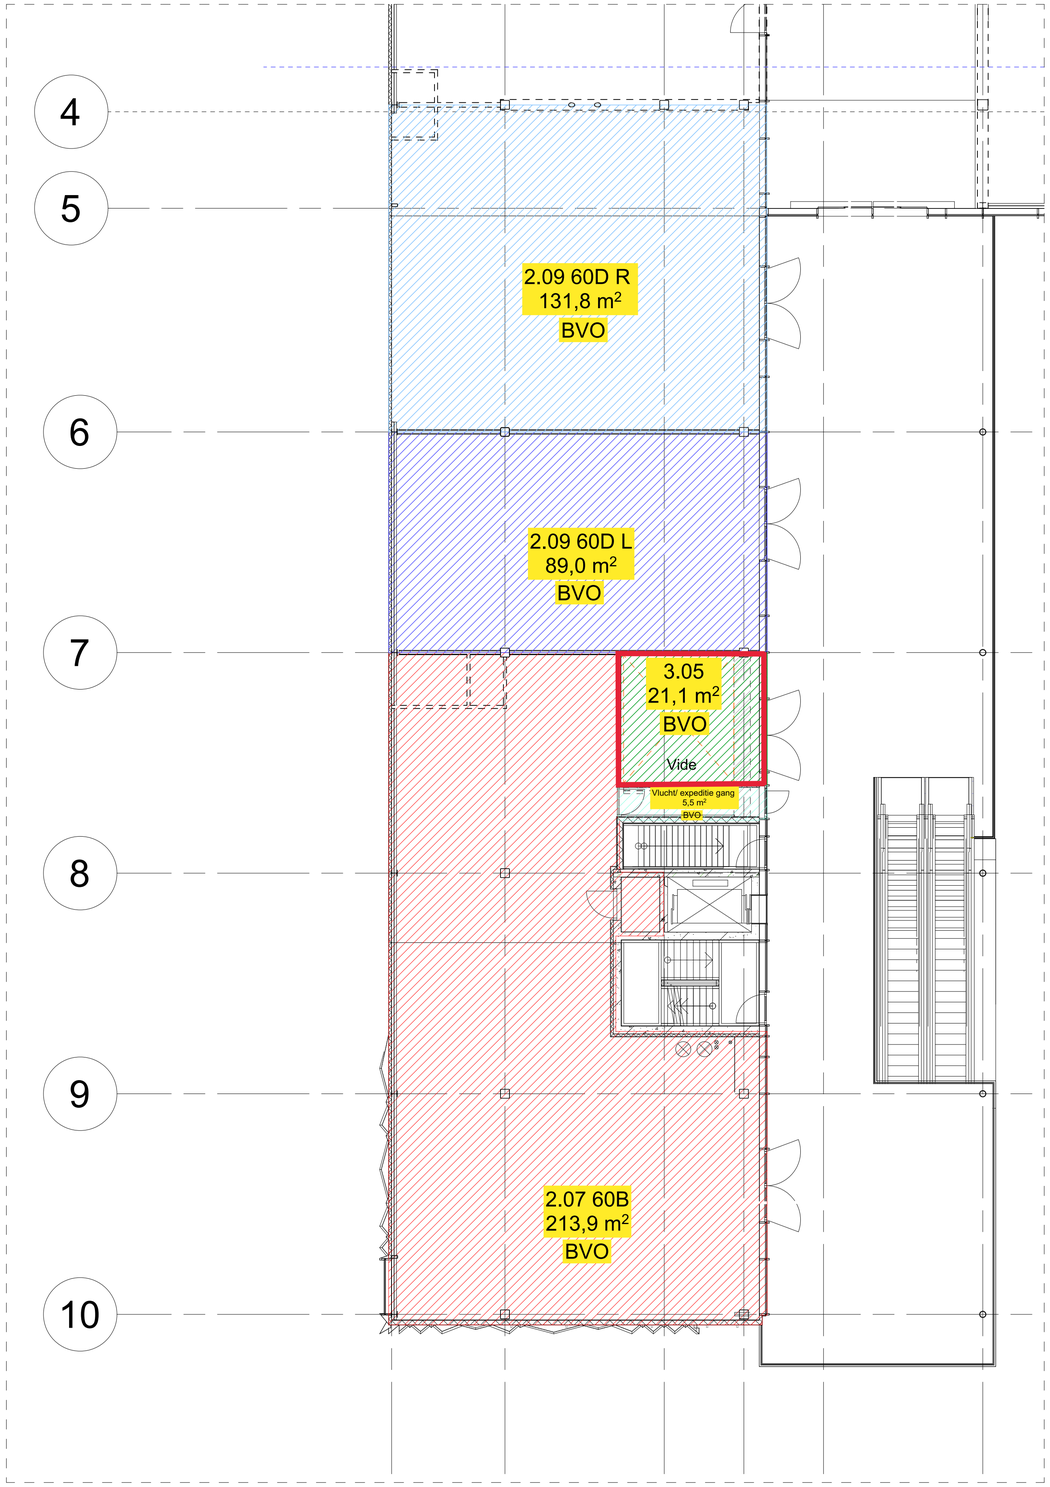

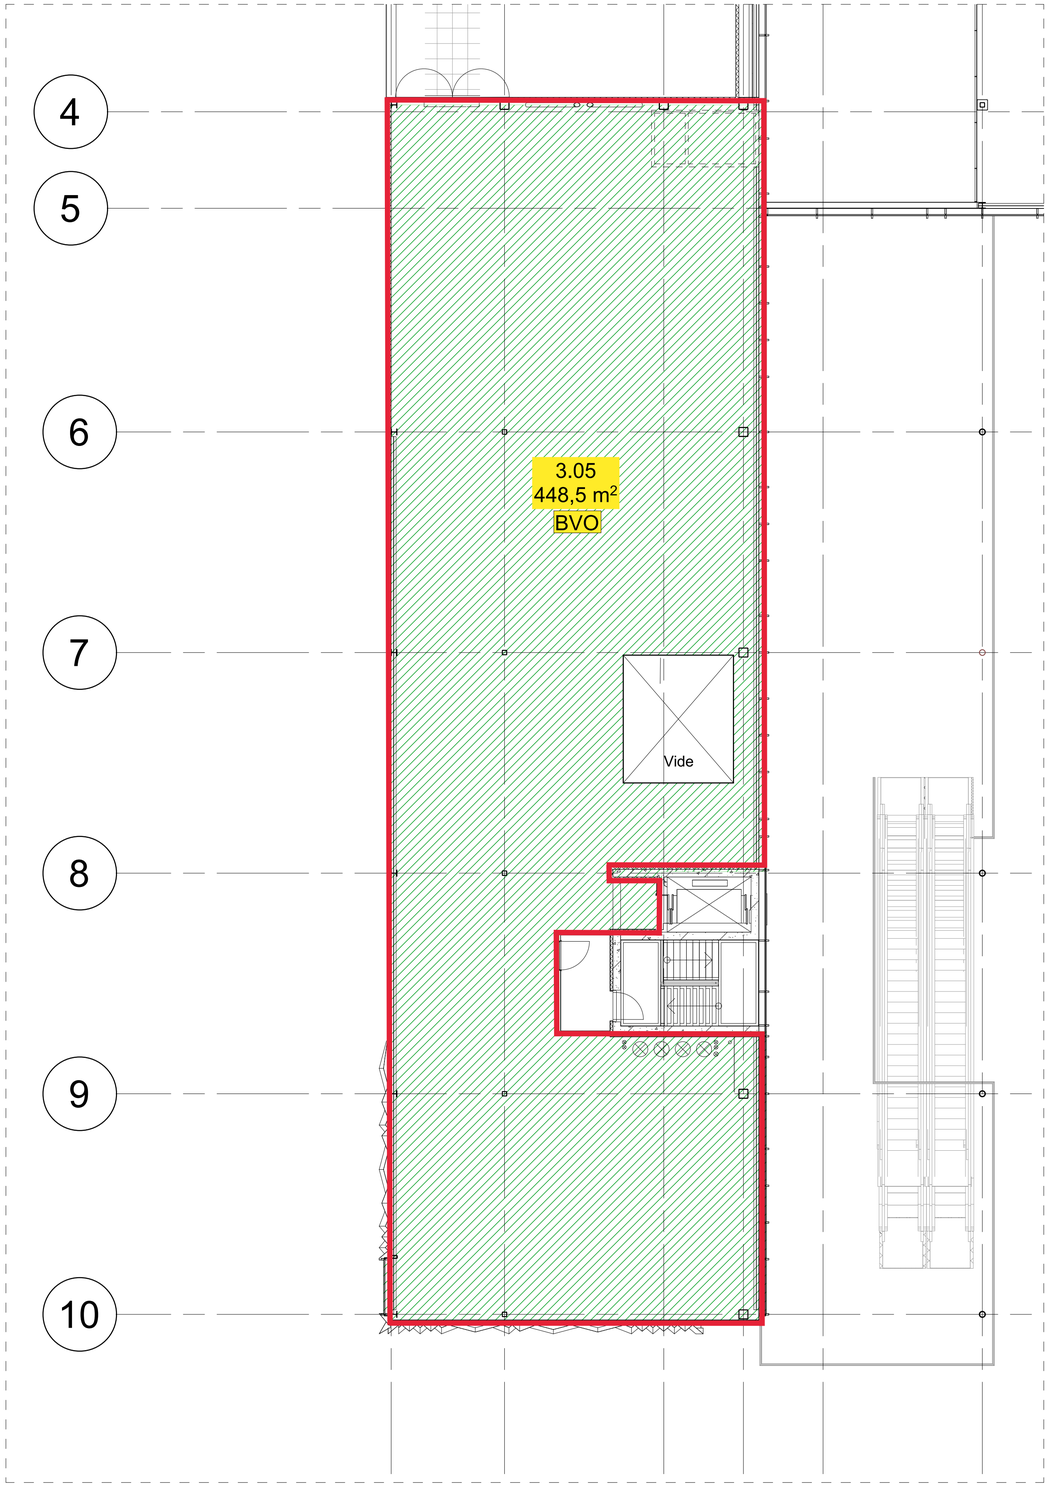

opdrachtgever
RIEDERWAARD C.V.

project
HART VAN ZUID

bouwdeel
UITBREIDING WINKELCENTRUM ZUIDPLEIN ROTTERDAM

onderwerp
PLATTEGROND TWEEDE VERDIEPING

projectnummer
19009

tekeningnummer
202 - 203

datum
14-03-2023

architect	projectleider	schaal	formaat	fase
TOMDAVID ARCHITECTEN		1:100	A1	Visualisatie NEN 2580 meting

maten in millimeters - alle maten in het werk controleren