


DAK

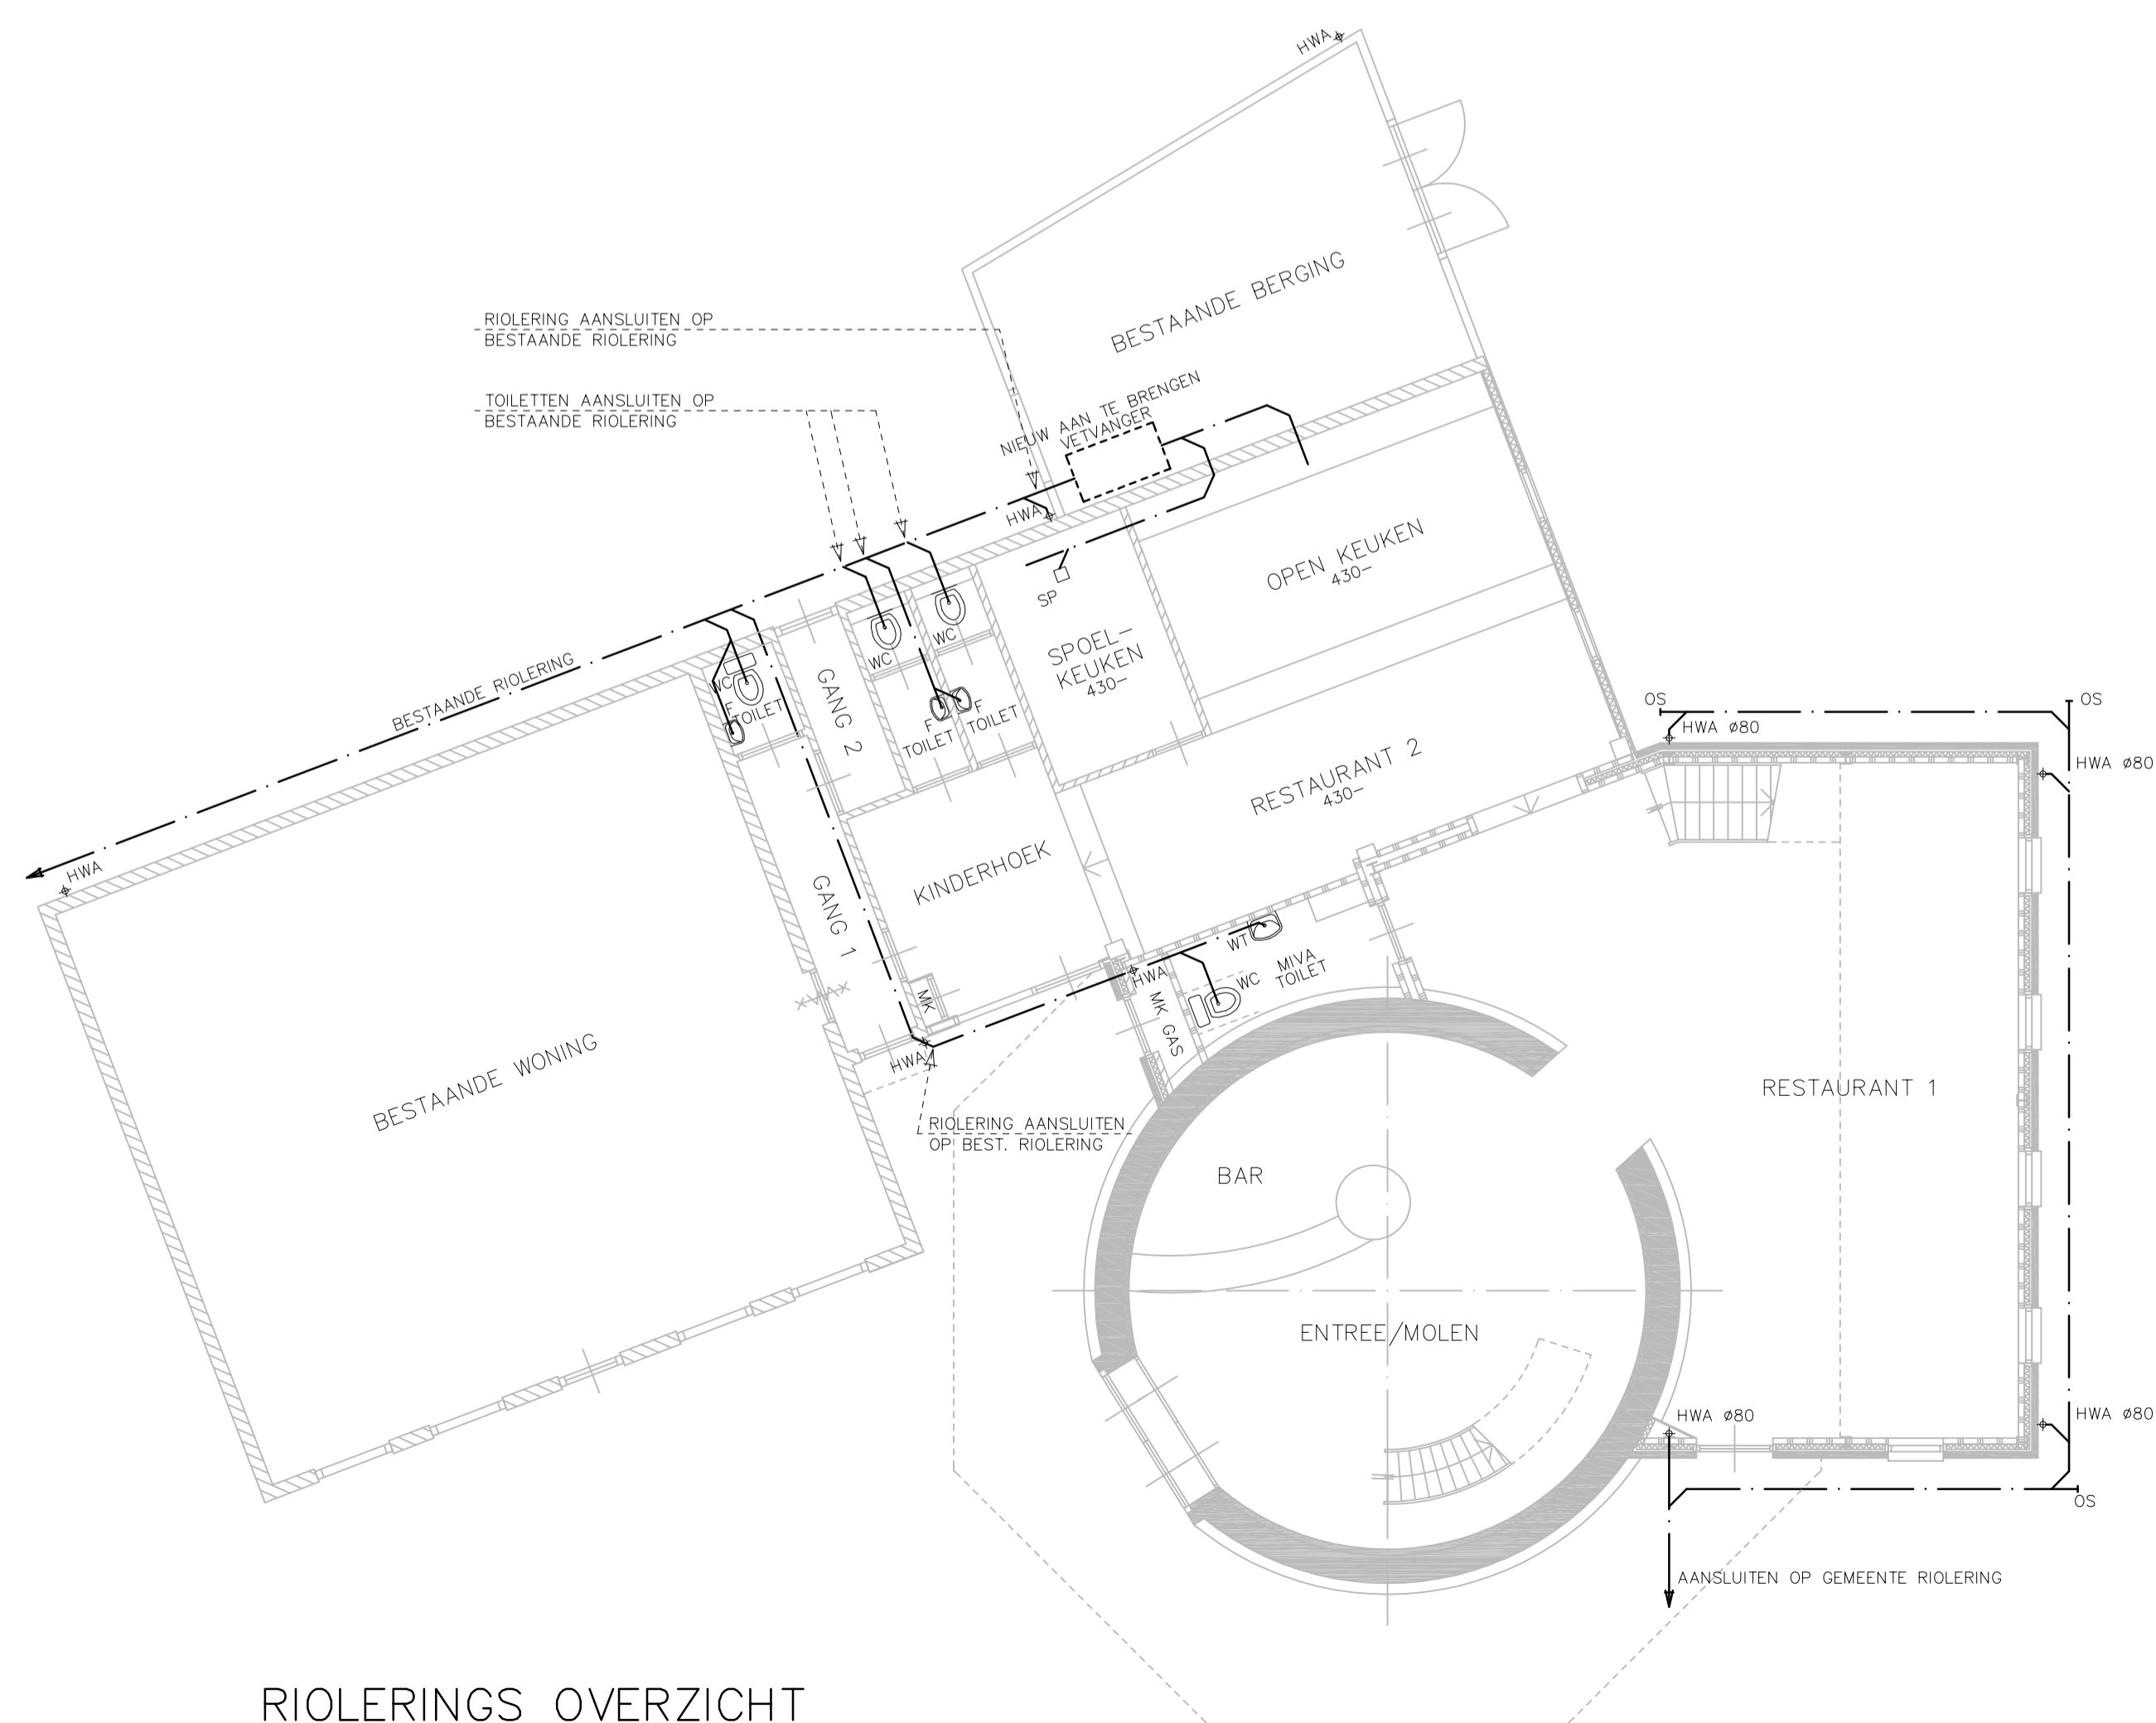

RIOLERINGS OVERZICHT

OPMERKINGEN

- BESTAAND METSELWERK
- HWA - HEMELWATER AFVOER
- MK - METERKAST
- VL - VLOERLUIK
- WT - WASTAFEL
- WC - WATERCLOSET
- F - FONTEIN
- OS - ONTSTOPPINGSSTUK
- SP - SCHROBPUT

VOOR OVERZICHT BEGANE GROND EN VERDIEPING ZIE BLAD NR. B-VA-1001
 VOOR GEVELS EN DOORSNEDE ZIE BLAD NR. B-VA-1003
 VOOR PRINCIPE DETAILS ZIE BLAD NR. B-VA-1401
 VOOR FUNDERINGS OVERZICHT ZIE BLAD NR. C-VA-1110
 VOOR STAALCONSTRUCTIE ZIE BLAD NR. C-VA-1513
 VOOR OVERZICHT EN GEGEVENS MOLEN ZIE TEKENINGEN STRUKTON

D				
C				
B				
A				
O	05-12-'08	VOOR BOUWAANVRAAG	RL	AvdB
Rev.	Datum	Omschrijving	Get.	Proj.L.

Opdrachtgever	MOLENADVIES HERREWIJNEN KORTE SCHENKELDIJK 4 3207 LA SPIJKENISSE
Project	MOLEN AANBOUW VERHOGEN MOLEN TE SPIJKENISSE
Onderdeel	DAK EN RIOLERINGS OVERZICHT

	Struytse Hoek 1 Postbus 238 3220 AE 'Hellevoetsluis Telefoon 0181 - 318122 Telefax 0181 - 321099 algemeen@iob.nl www.iob.nl	Schaal 1:100	10B Order nr. 81141
		Formaat A1	Blad nr.
	Fase	VERGUNNIGSAANVRAAG	B-VA-1002
	Status	DEFINITIEF	