

eenheden			
Identificatie Nummer Eenheid	Straat Naam Eenheid	Huis nr toe vaand	
9905571	Hillelaan	28	

totaal VVO eenheid	eenheidgebonden ruimtes			gemeenschappelijke ruimtes toebedeling aan eenheden		
	VVO	VVO-hv horizontale verkeers- oppervlak	VVO-or onbenoemde ruimte oppervlak	VVO	VVO-hv horizontale verkeers- oppervlak	VVO-or onbenoemde ruimte oppervlak
90	82	-	-	-	9	-

BVO eenheid	BVO-ogb overdekte gebouw- gebonden buitenruimte	BVO-nogb niet overdekte gebouw- gebonden buitenruimte
87	-	-



Hillelaan 27 - 32
3072JD
Rotterdam

Complexnaam:
Zuiderster

Complexnummer(s)
eenheid:
1100044


Identificatienummer
eenhe(i)d(en):
9905566
9905567
9905568
9905569
9905570
9905571

Formaat
A3

Schaal
1:100

Datum
3-11-2014

Pagina
09/13

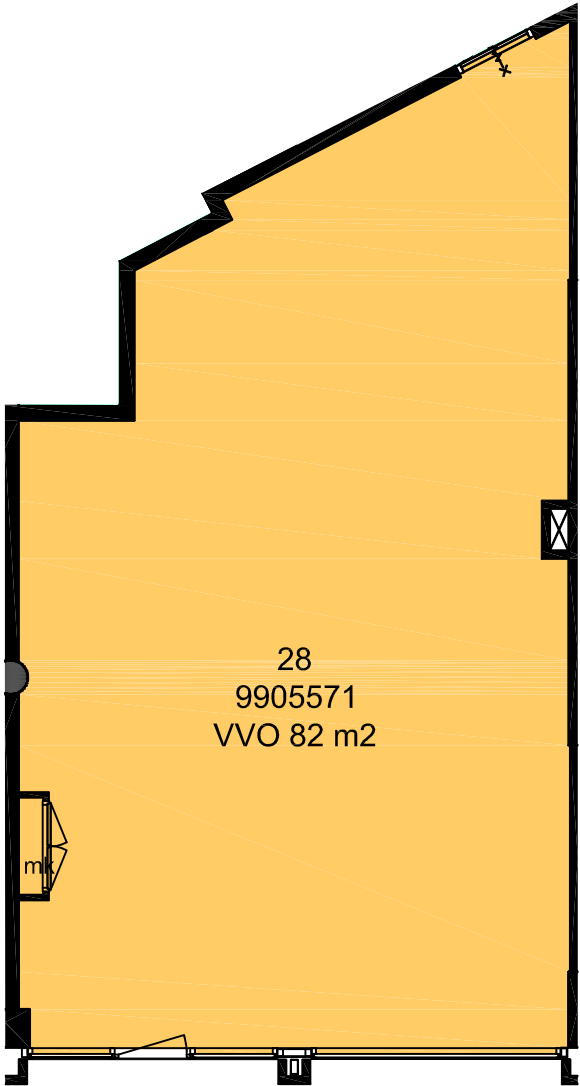

Hillelaan

- Verhuurbaar vloeroppervlak (VVO)
- Horizontaal verkeersoppervlak (VVO-hv)
- Installatieoppervlak (io)
- Onbenoemde ruimte (or)
- Horizontale verkeers-, nooduitgang/installaties (hv-ni)
- Verticaal verkeersoppervlak (vv)

0.00 Huls- Kamer- of Eenheldnummer
00 Oppervlak in m²

VVO 9905571



0 1 2 3 4 5

eenheden					totaal VVO eenheid	eenheidgebonden ruimtes			gemeenschappelijke ruimtes toebeding aan eenheden		
Identificatie Nummer Eenheid	Straat Naam Eenheid	Huis nr toe vaand				VVO	VVO-hv horizontale verkeers- oppervlak	VVO-or onbenoemde ruimte oppervlak	VVO	VVO-hv horizontale verkeers- oppervlak	VVO-or onbenoemde ruimte oppervlak
9905567	Hillelaan	29			122	113	-	-	-	9	-

BVO eenheid	BVO-ogb overdekte gebouw- gebonden buitenruimte	BVO-nogb niet overdekte gebouw- gebonden buitenruimte
119	-	-



Hillelaan 27 - 32
3072JD
Rotterdam

Complexnaam:
Zuiderster

Complexnummer(s)
eenheid:
1100044

Identificatienummer
eenhe(i)d(en):
9905566
9905567
9905568
9905569
9905570
9905571

Formaat
A3

Schaal
1:100

Datum
3-11-2014

Pagina
10/13

- Verhuurbaar vloeroppervlak (VVO)
- Horizontaal verkeersoppervlak (VVO-hv)
- Installatieoppervlak (io)
- Onbenoemde ruimte (or)
- Horizontale verkeers-, nooduitgang/installaties (hv-ni)
- Verticaal verkeersoppervlak (vv)

0.00 Huls- Kamer- of Eenheldnummer
00 Oppervlak in m²

VVO 9905567

